


PLAN
05

16 <

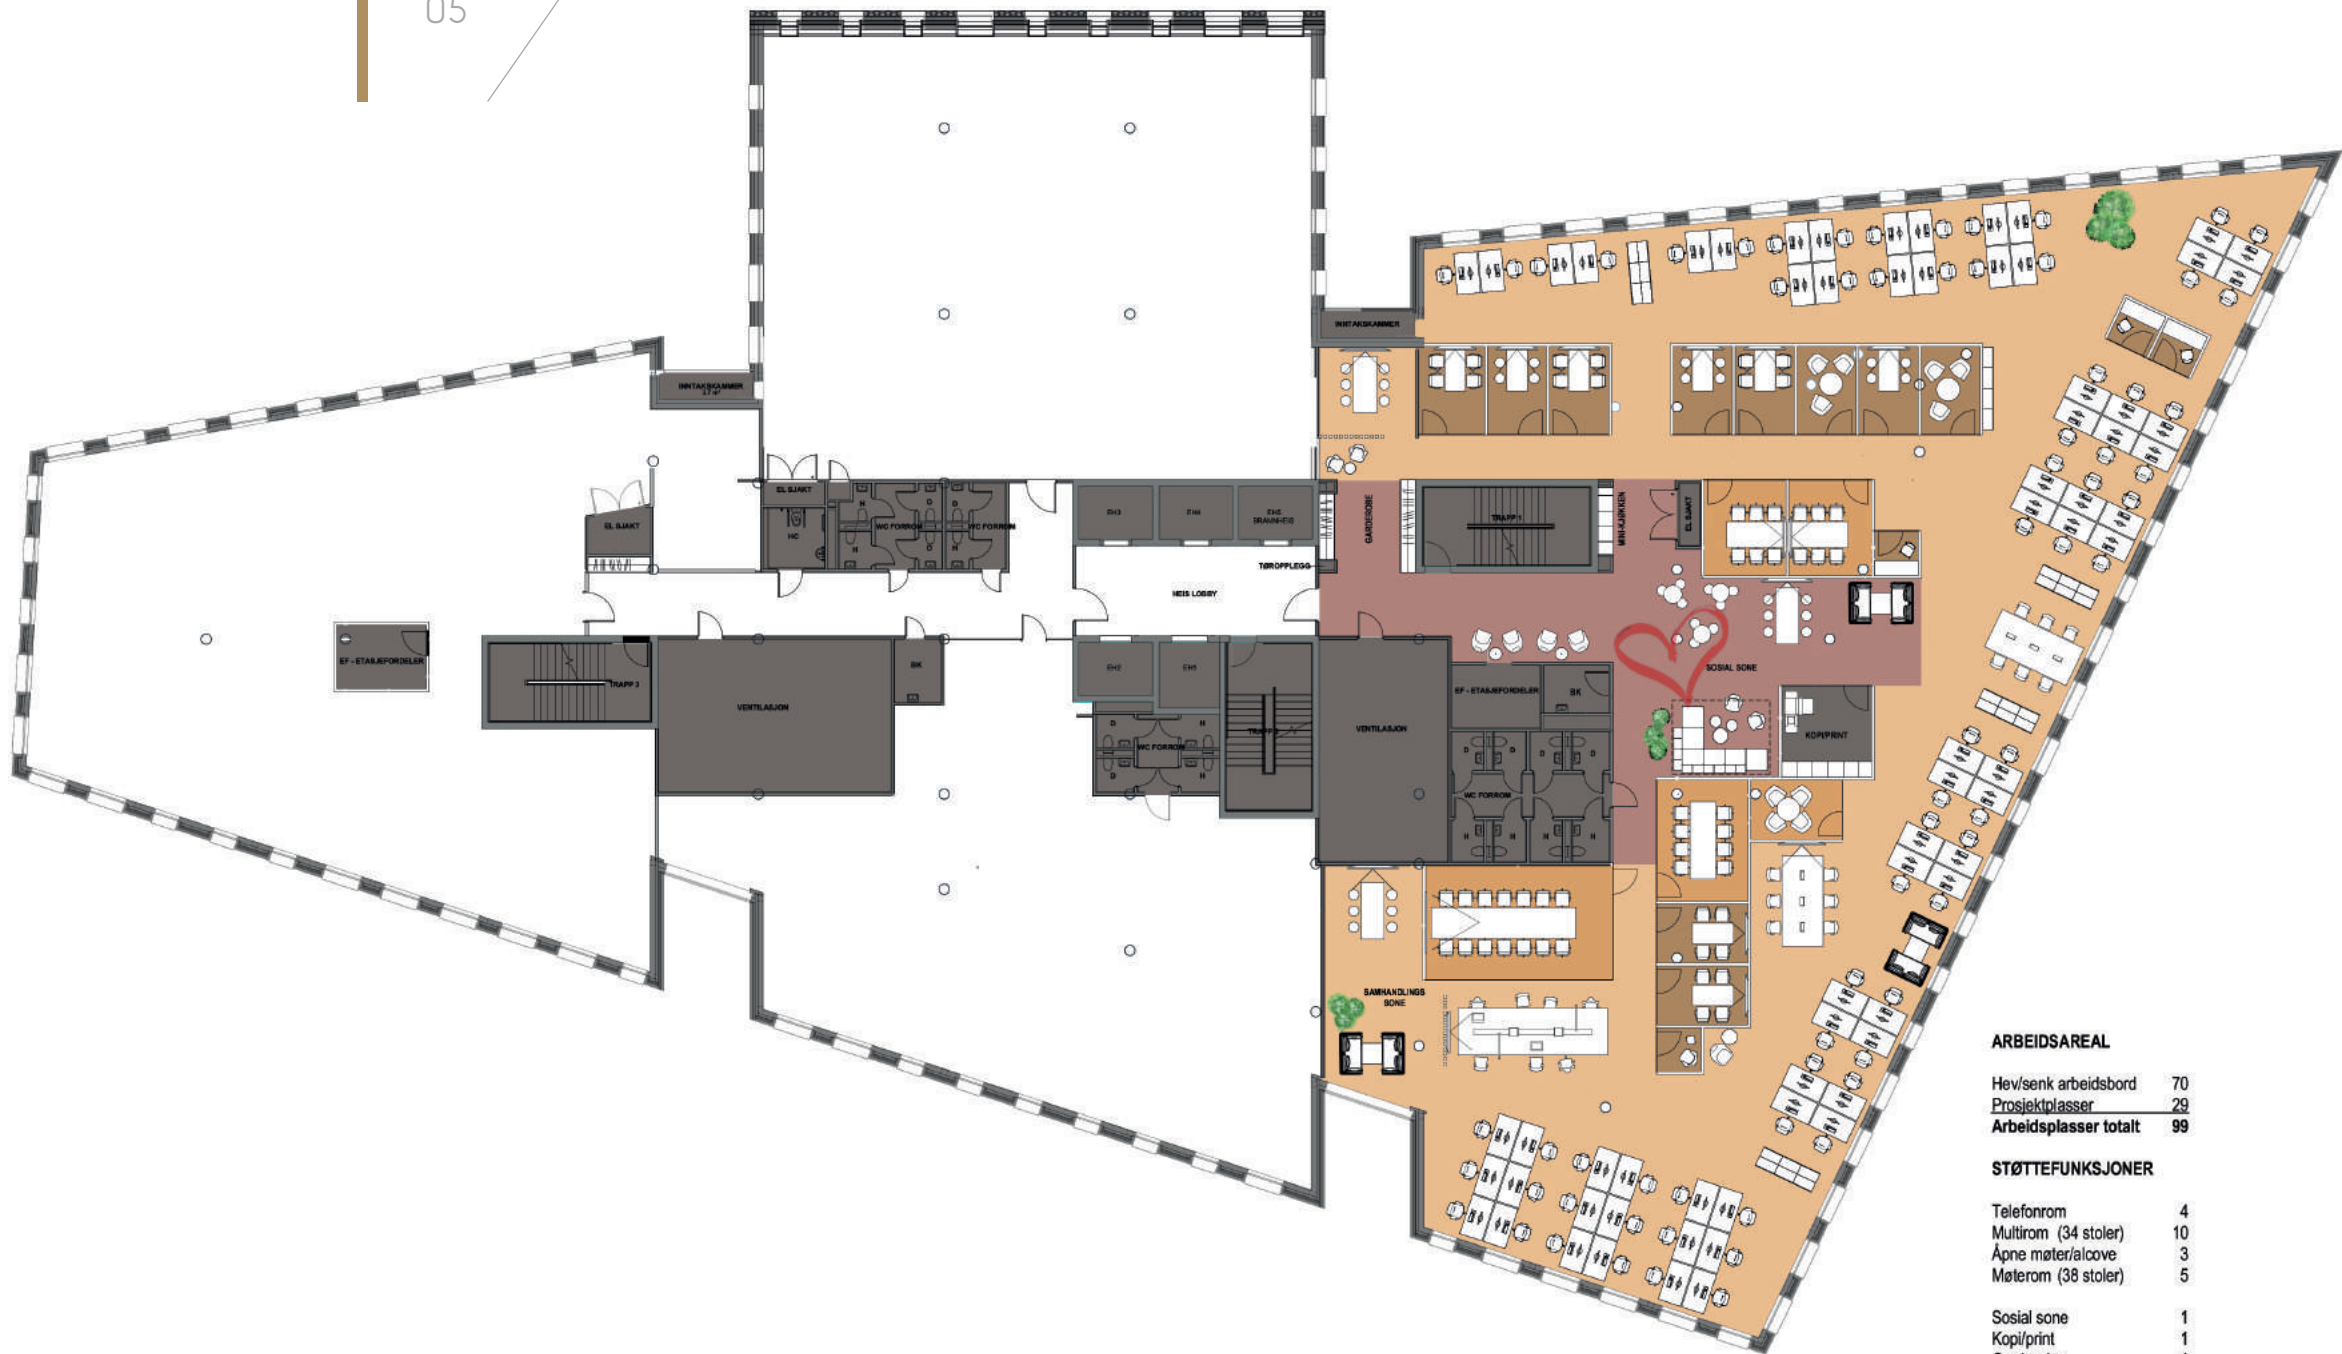

ARBEIDSAREAL	
Hev/senk arbeidsbord	70
Prosjektplasser	29
Arbeidsplasser totalt	99
STØTTEFUNKSJONER	
Telefonrom	4
Multitrom (34 stoler)	10
Åpne møter/alcove	3
Møterom (38 stoler)	5
Sosial sone	1
Kopi/print	1
Garderobe	1