

AREALTABELL

SNITT


14 <

ETG.	FUNKSJON	AREAL m ²
01	Resepsjon, kantine, møterom	
02	Kontor	(utleid)
03	Kontor	(utleid)
04	Kontor	(utleid)
05	Kontor	1 630
06	Kontor	(utleid)
07	Kontor	(utleid)
08	Kontor	(utleid)
SUM		1 630*

K1

K1	Dusj/garderober, sykkelpark, lager
----	------------------------------------

* Oppgitte leiearealer er inkl. byggets fellesareal.
Det tas forbehold om endelig arealoppmåling.

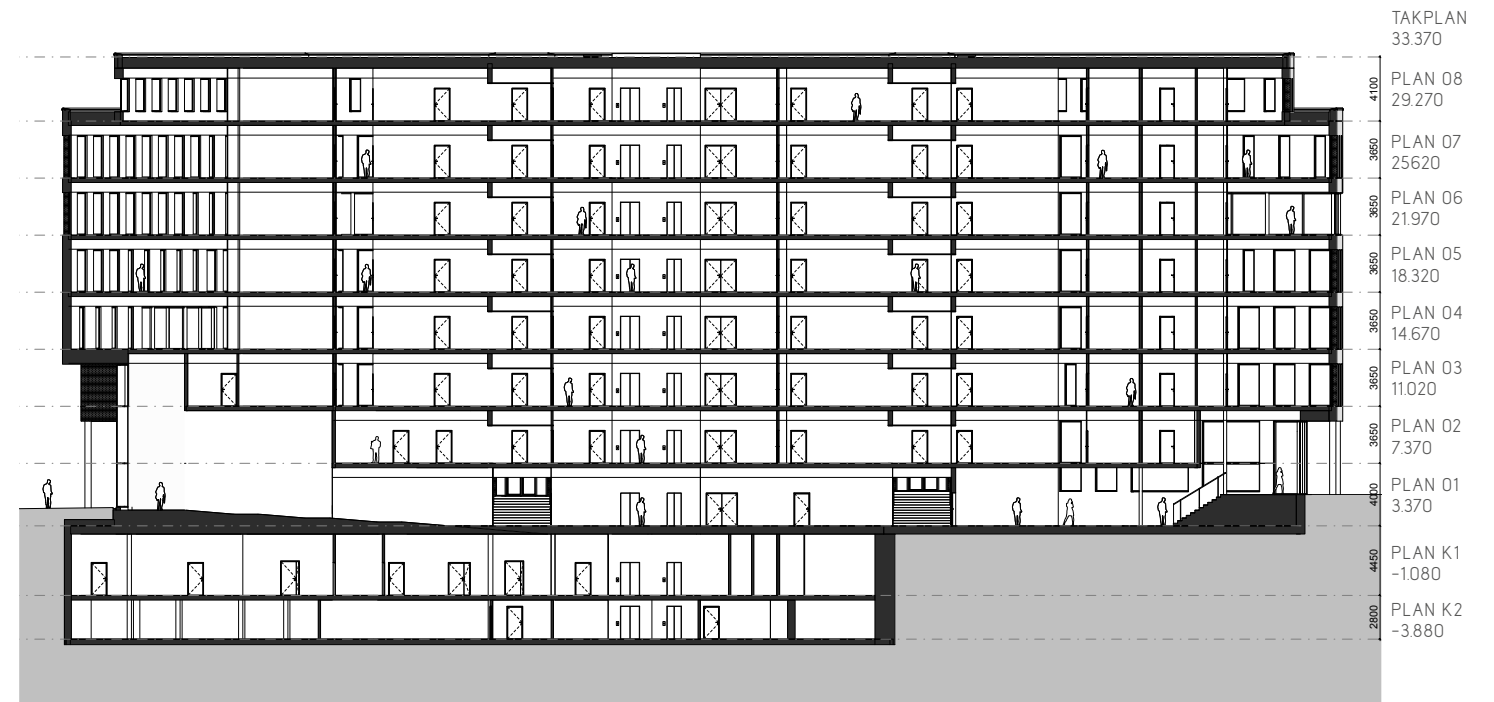

► Snittlinje

